


LAGEPLAN M 1:1000

BEBAUUNGSPLAN "PASSAUER STRASSE II"

24. ÄNDERUNG

STADT
WALDKIRCHEN
LANDKREIS
FREYUNG-GRAFENAU
REGIERUNGSBEZIRK
NIEDERBAYERN

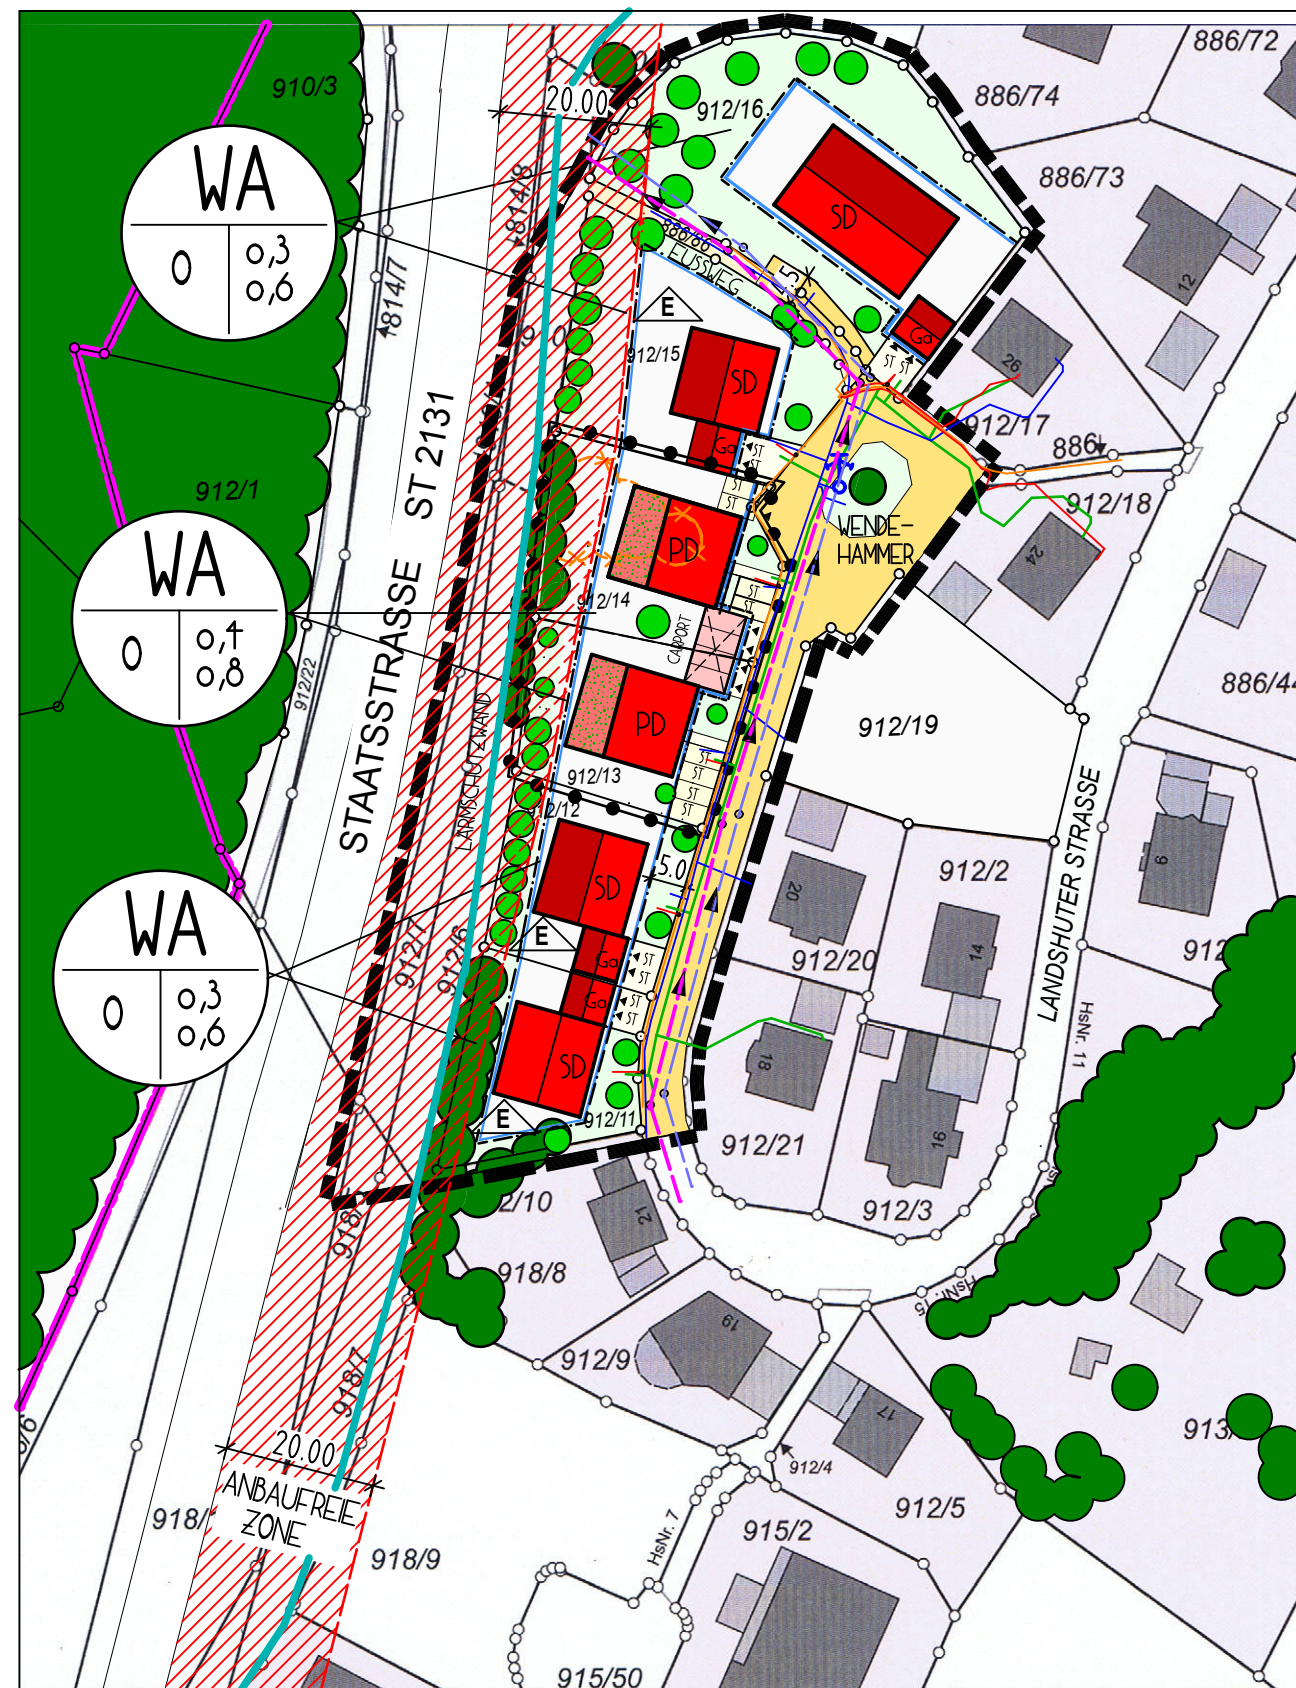

☐ VERFAHRENSAUSFERTIGUNG
☐ BÜRGERBETEILIGUNG

ANHÖRUNG T O B ☒
ENDAUSFERTIGUNG ☐

STADT WALDKIRCHEN

Waldkirchen, den Heinz Pollak, 1. Bürgermeister

ENTWURFSVERFASSER

Hauzenberg, den 05.05.2025 Ludwig A. Bauer, Architekt + Stadtplaner

PLANERSTELLUNG	A.S.	31.10.2024
1. ÄNDERUNG	A.S.	05.05.2025
2. ÄNDERUNG		
ENDAUSFERTIGUNG		

ARCHITEKTURBÜRO
LUDWIG A. BAUER
AM KALVARIENBERG 15
94051 HAUZENBERG