


BESTANDS-LAGEPLAN M 1 : 1 000

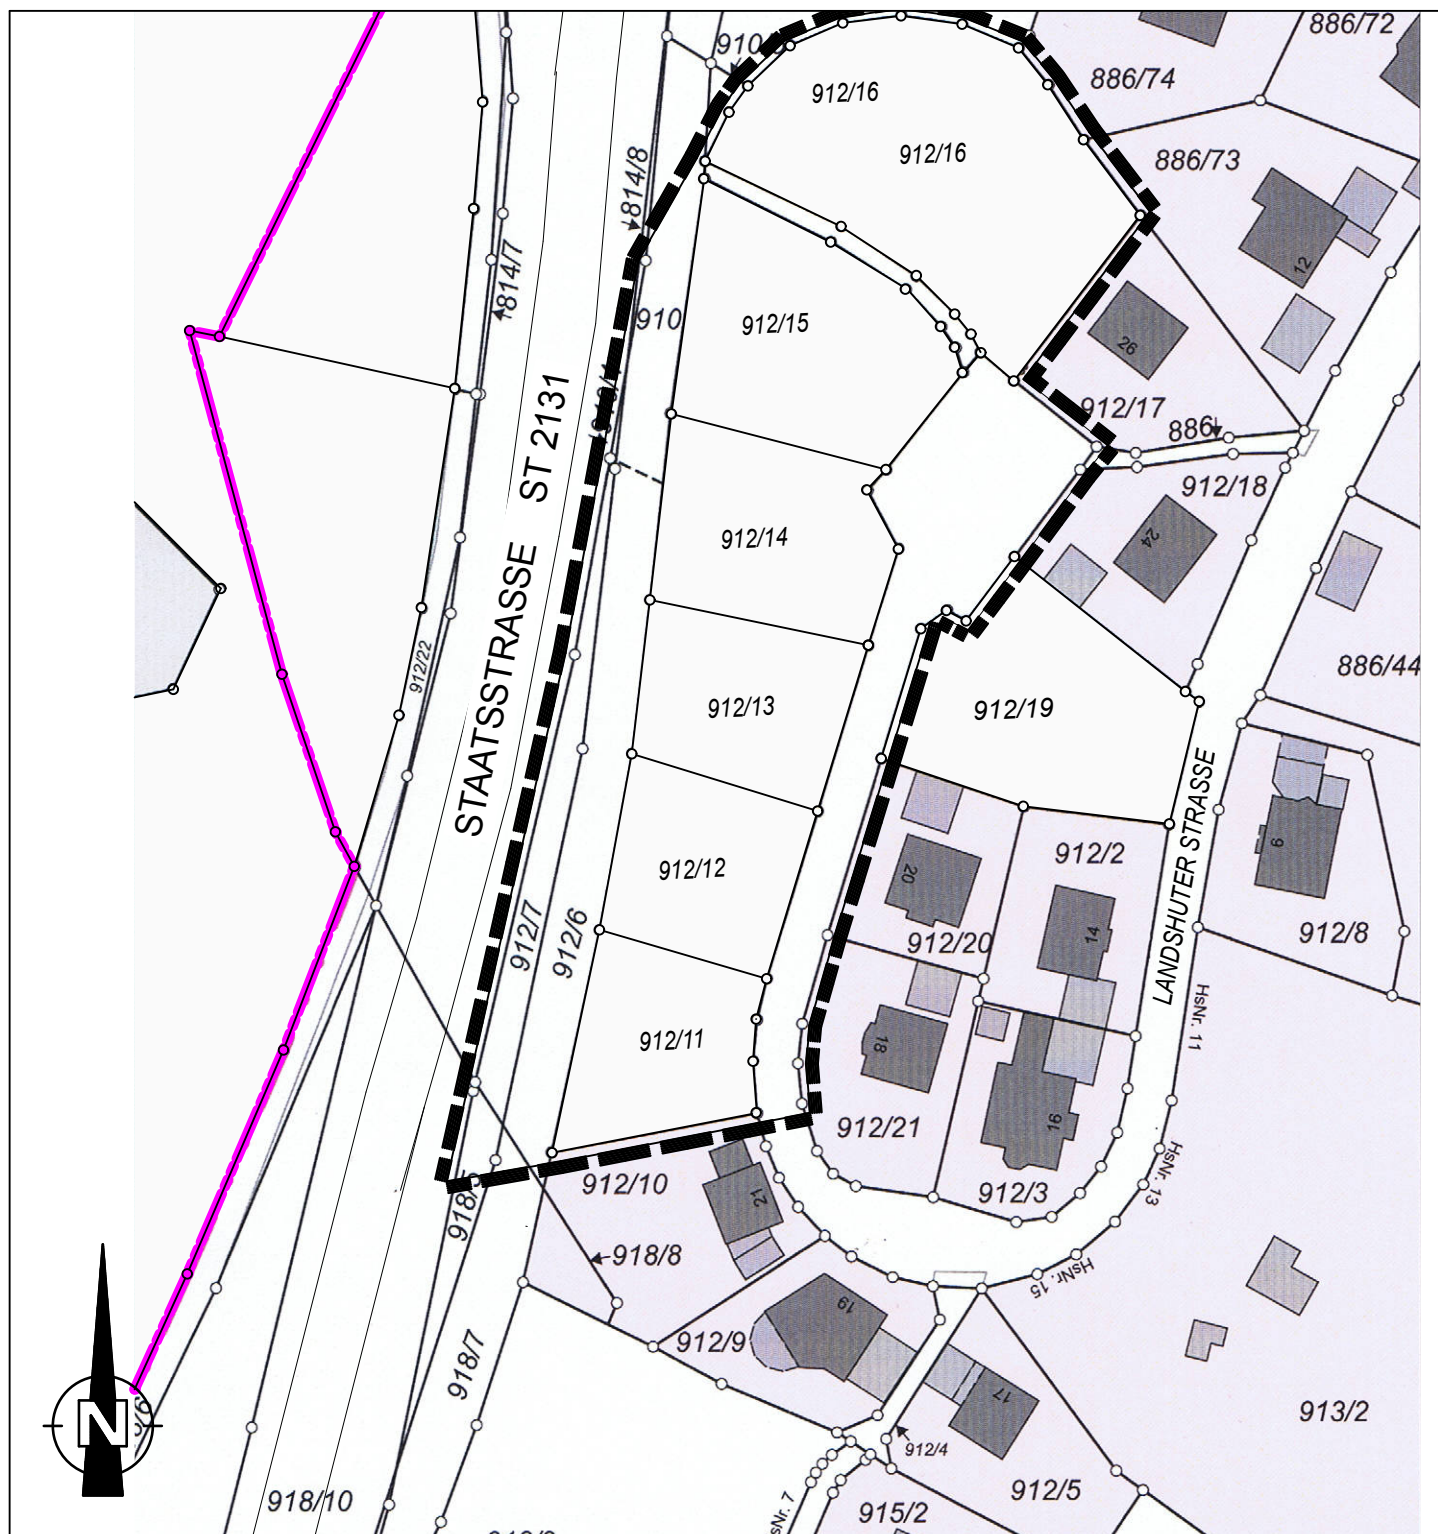

ARCHITEKTURBURO
LUDWIG A. BAUER
AM KALVARIENBERG 15
94051 HAUZENBERG
TEL. 08586 / 2051 + 2052
architekturbuerobauer@gmx.de



24.07.2025