


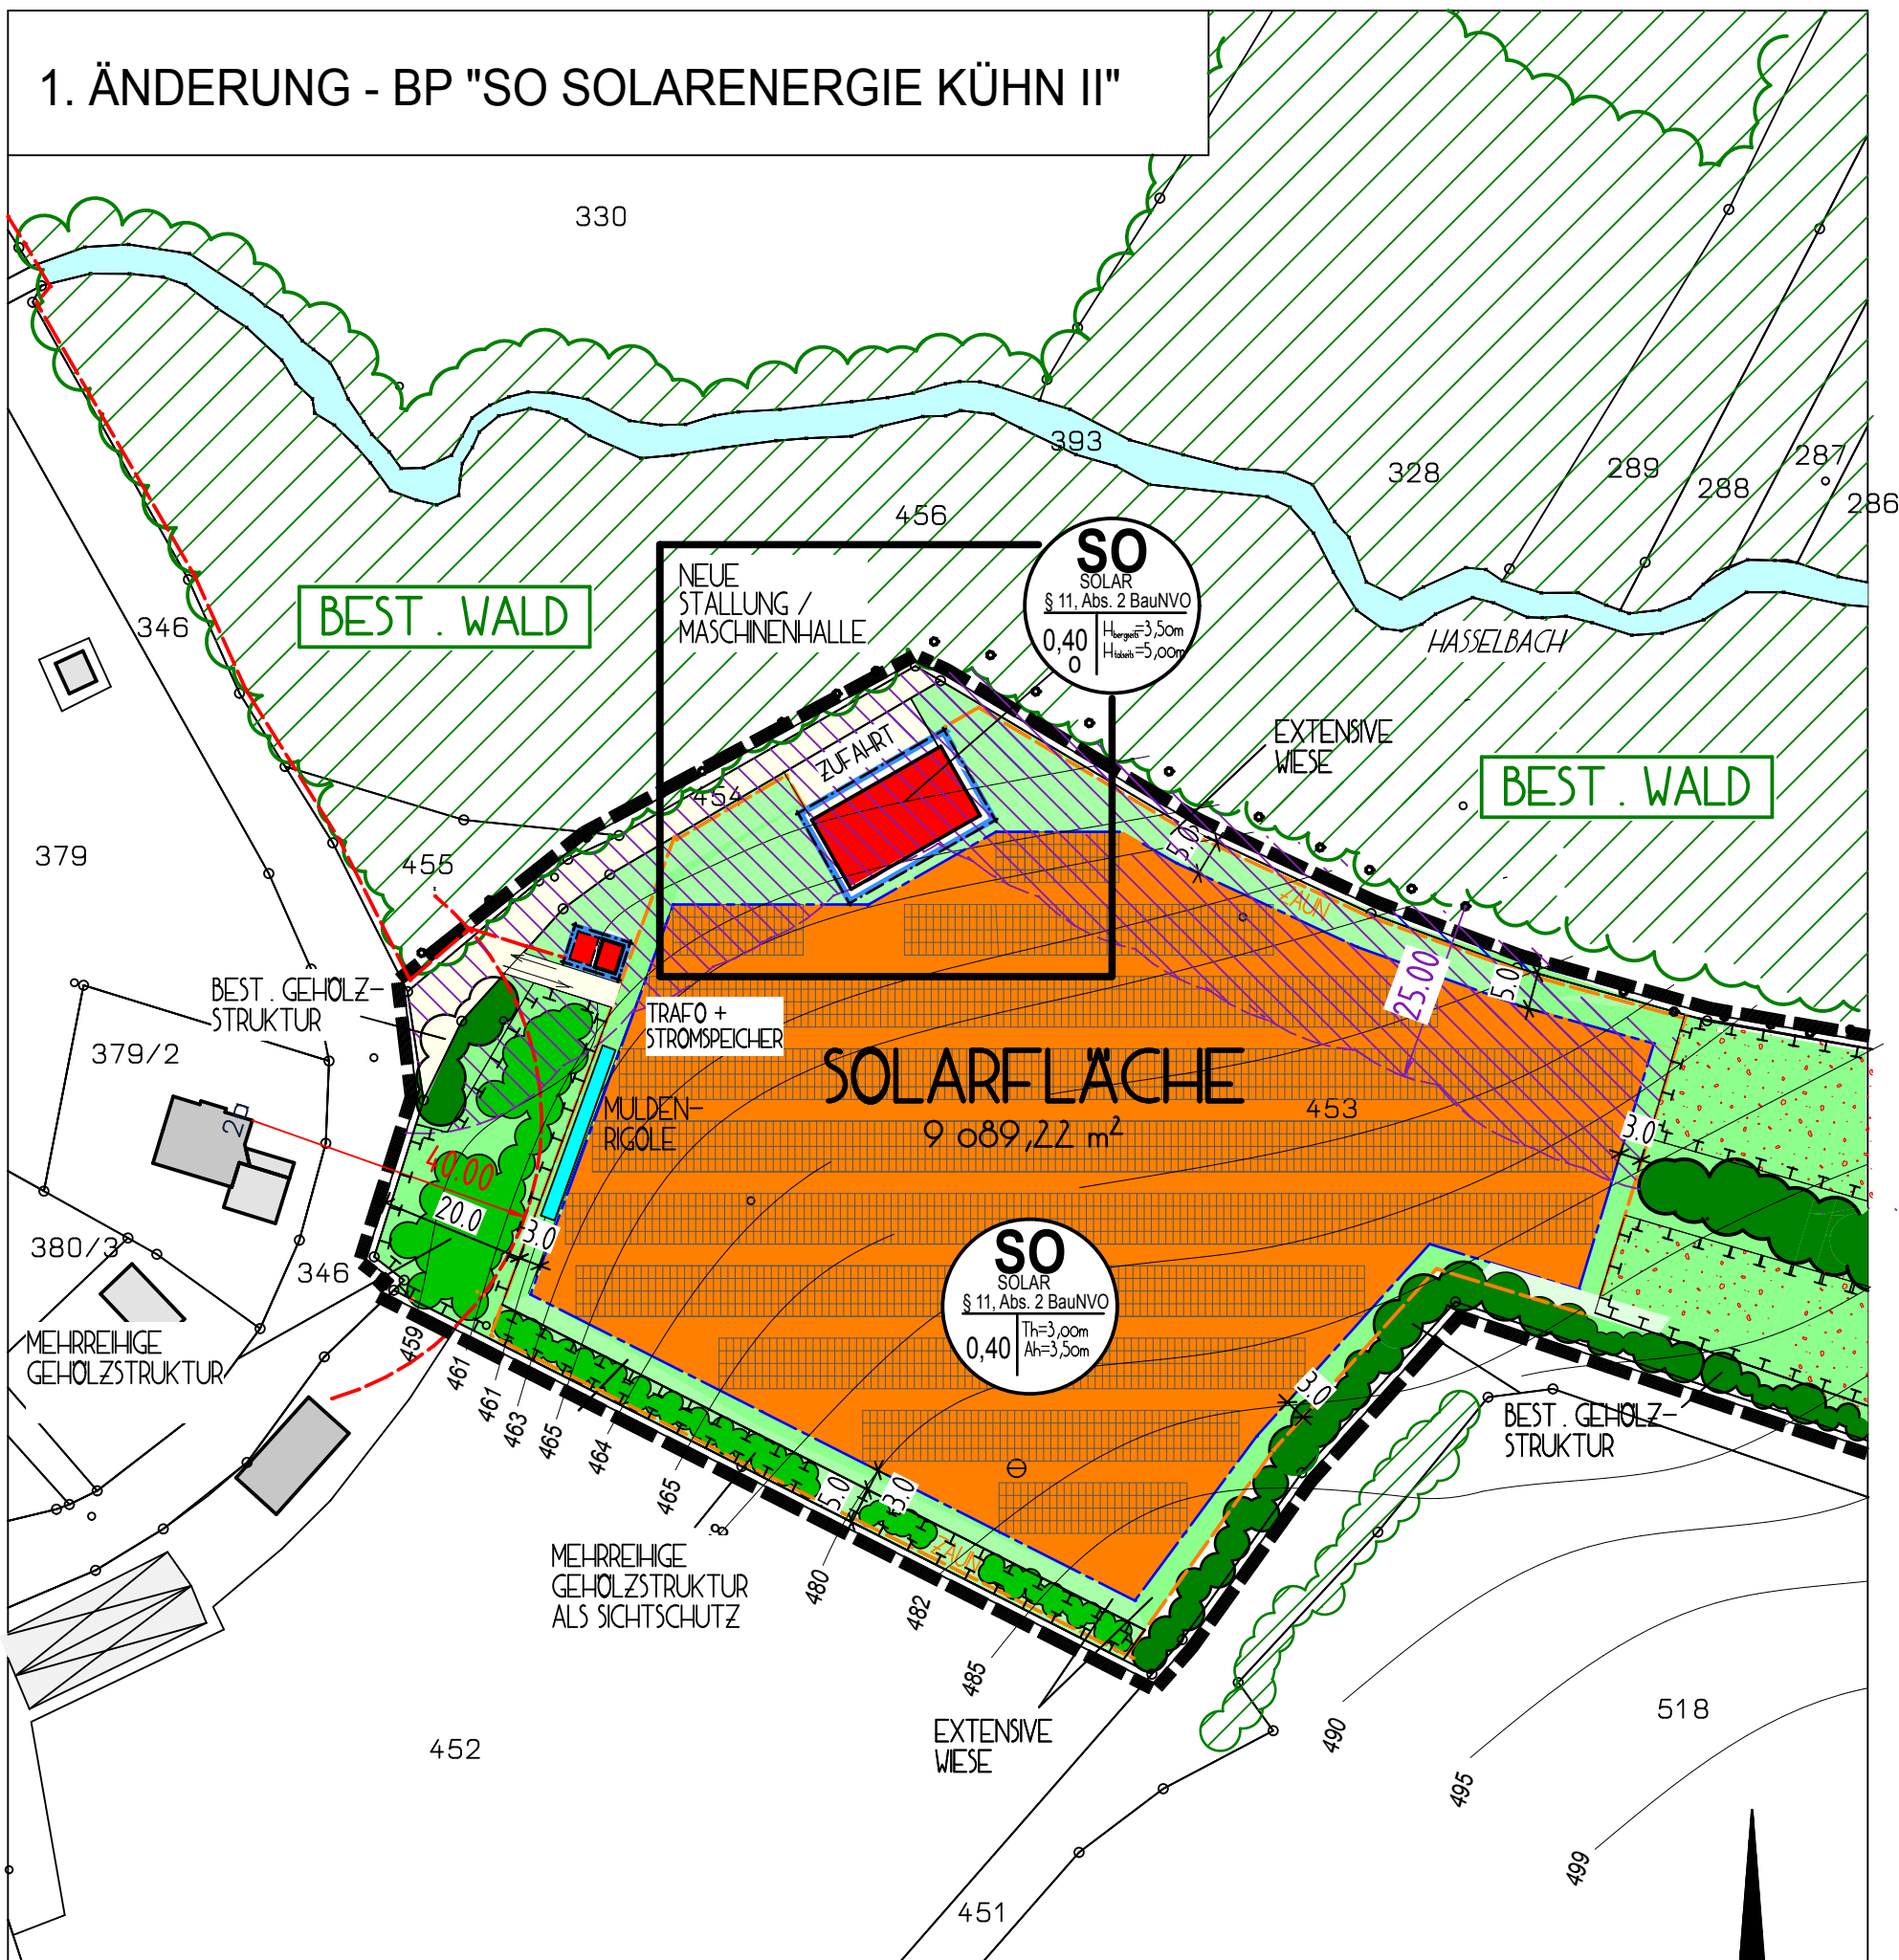


1. ÄNDERUNG - BP "SO SOLARENERGIE KÜHN II"




LAGEPLAN

M 1 : 1 000

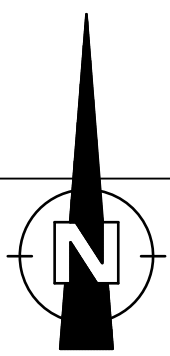

ÜBERSICHTS-
LAGEPLAN

M 1 : 50 000

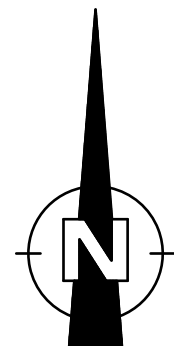

BEBAUUNGSPLAN
"SO - SOLARENERGIE KÜHN II"

1. ÄNDERUNG

-- SONDERGEBIET - SO nach § 11, Abs. 2 BauNVO --

STADT
WALDKIRCHEN
LANDKREIS
FREYUNG-GRAFENAU
REG.-BEZIRK
NIEDERBAYERN



ENDAUSFERTIGUNG

STADT WALDKIRCHEN:

Waldkirchen, den Heinz Pollak, 1. Bürgermeister

VORHABENSTRÄGER:

Unterhörsenstetten, den Marcus Fröhler

ENTWURFSVERFASSER

Hauzenberg, den 21.07.2025 Ludwig A. Bauer, Architekt + Stadtplaner

PLANERSTELLUNG	A 5.	03.03.2025
1. ÄNDERUNG	A 5.	06.06.2025
2. ÄNDERUNG	A 5.	21.07.2025
ENDAUSFERTIGUNG	A 5.	21.07.2025

ARCHITEKTURBÜRO
LUDWIG A. BAUER
AM KALVARIENBERG 15
94051 HAUZENBERG