


SOLARPARK

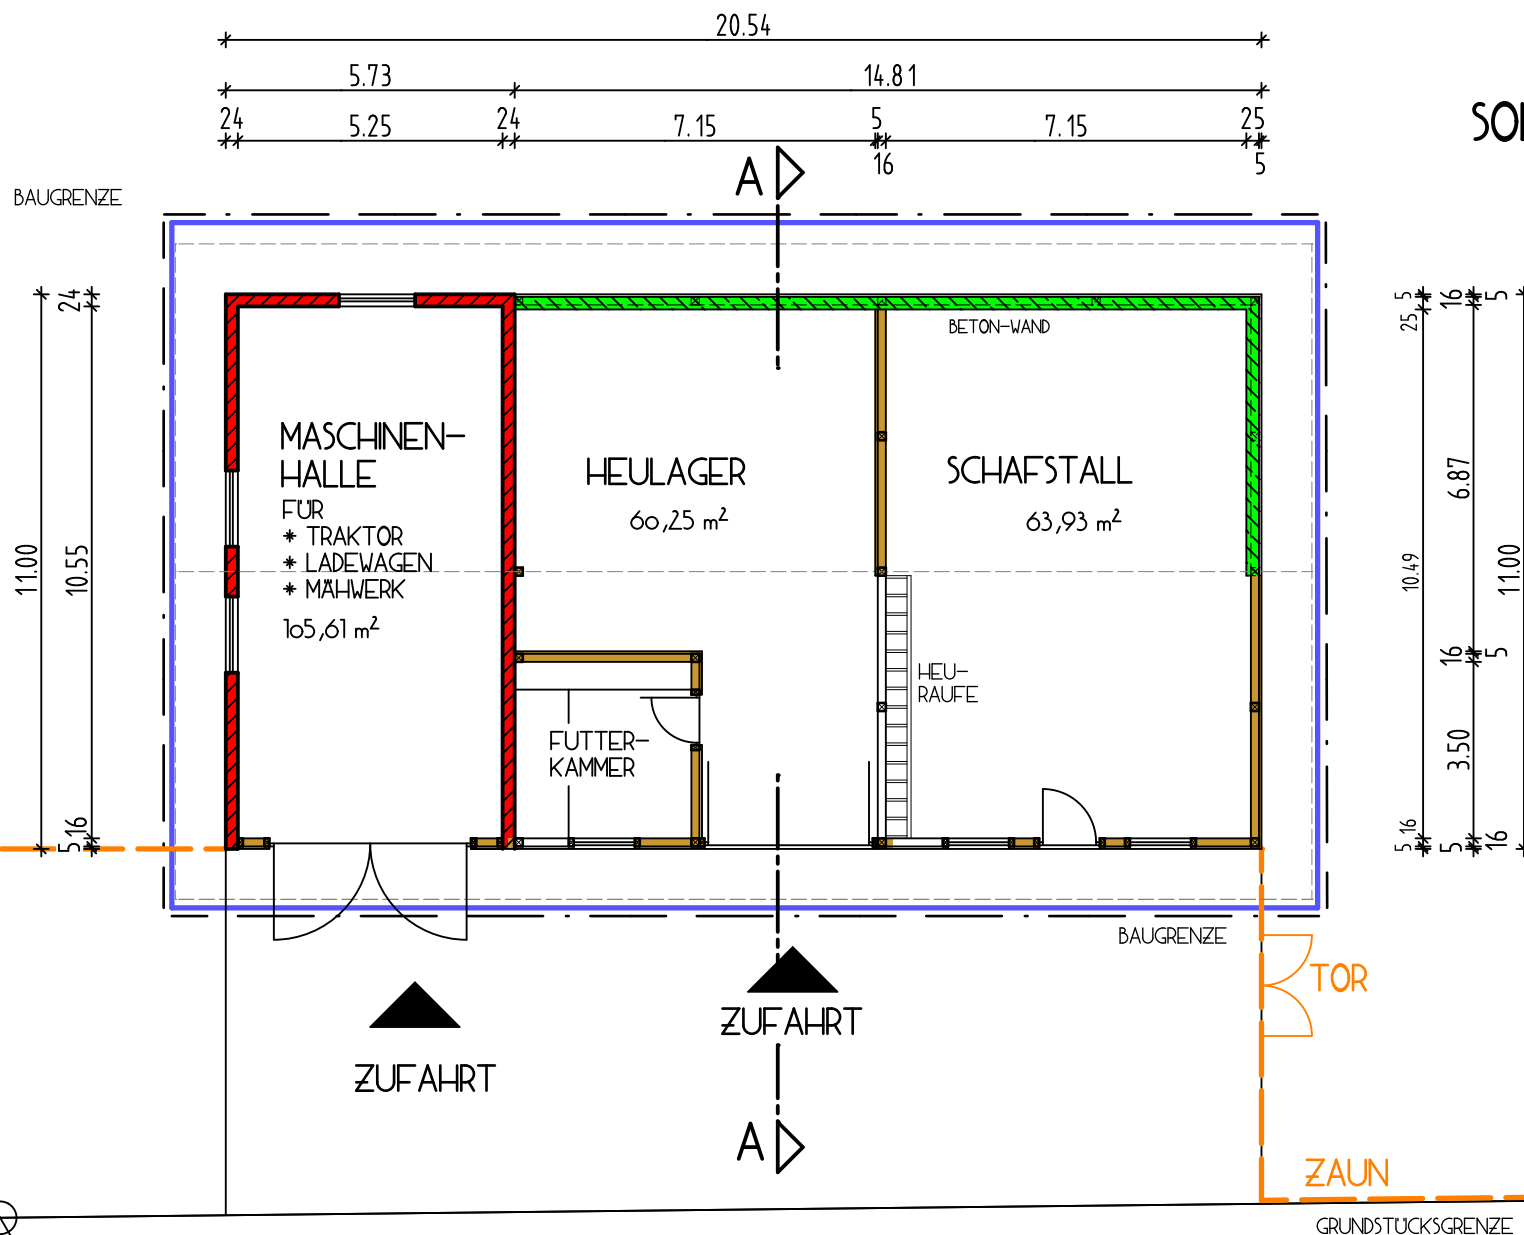

ERDGESCHOSS

BEST. WEG

M 1 : 150